




年 月 日	製 図	名 称	縮 尺	図 面 NO.
1	株式会社 ヤマダ	Iハールフ やまなみ 3 型	A3 1/5	やまなみ 3-01

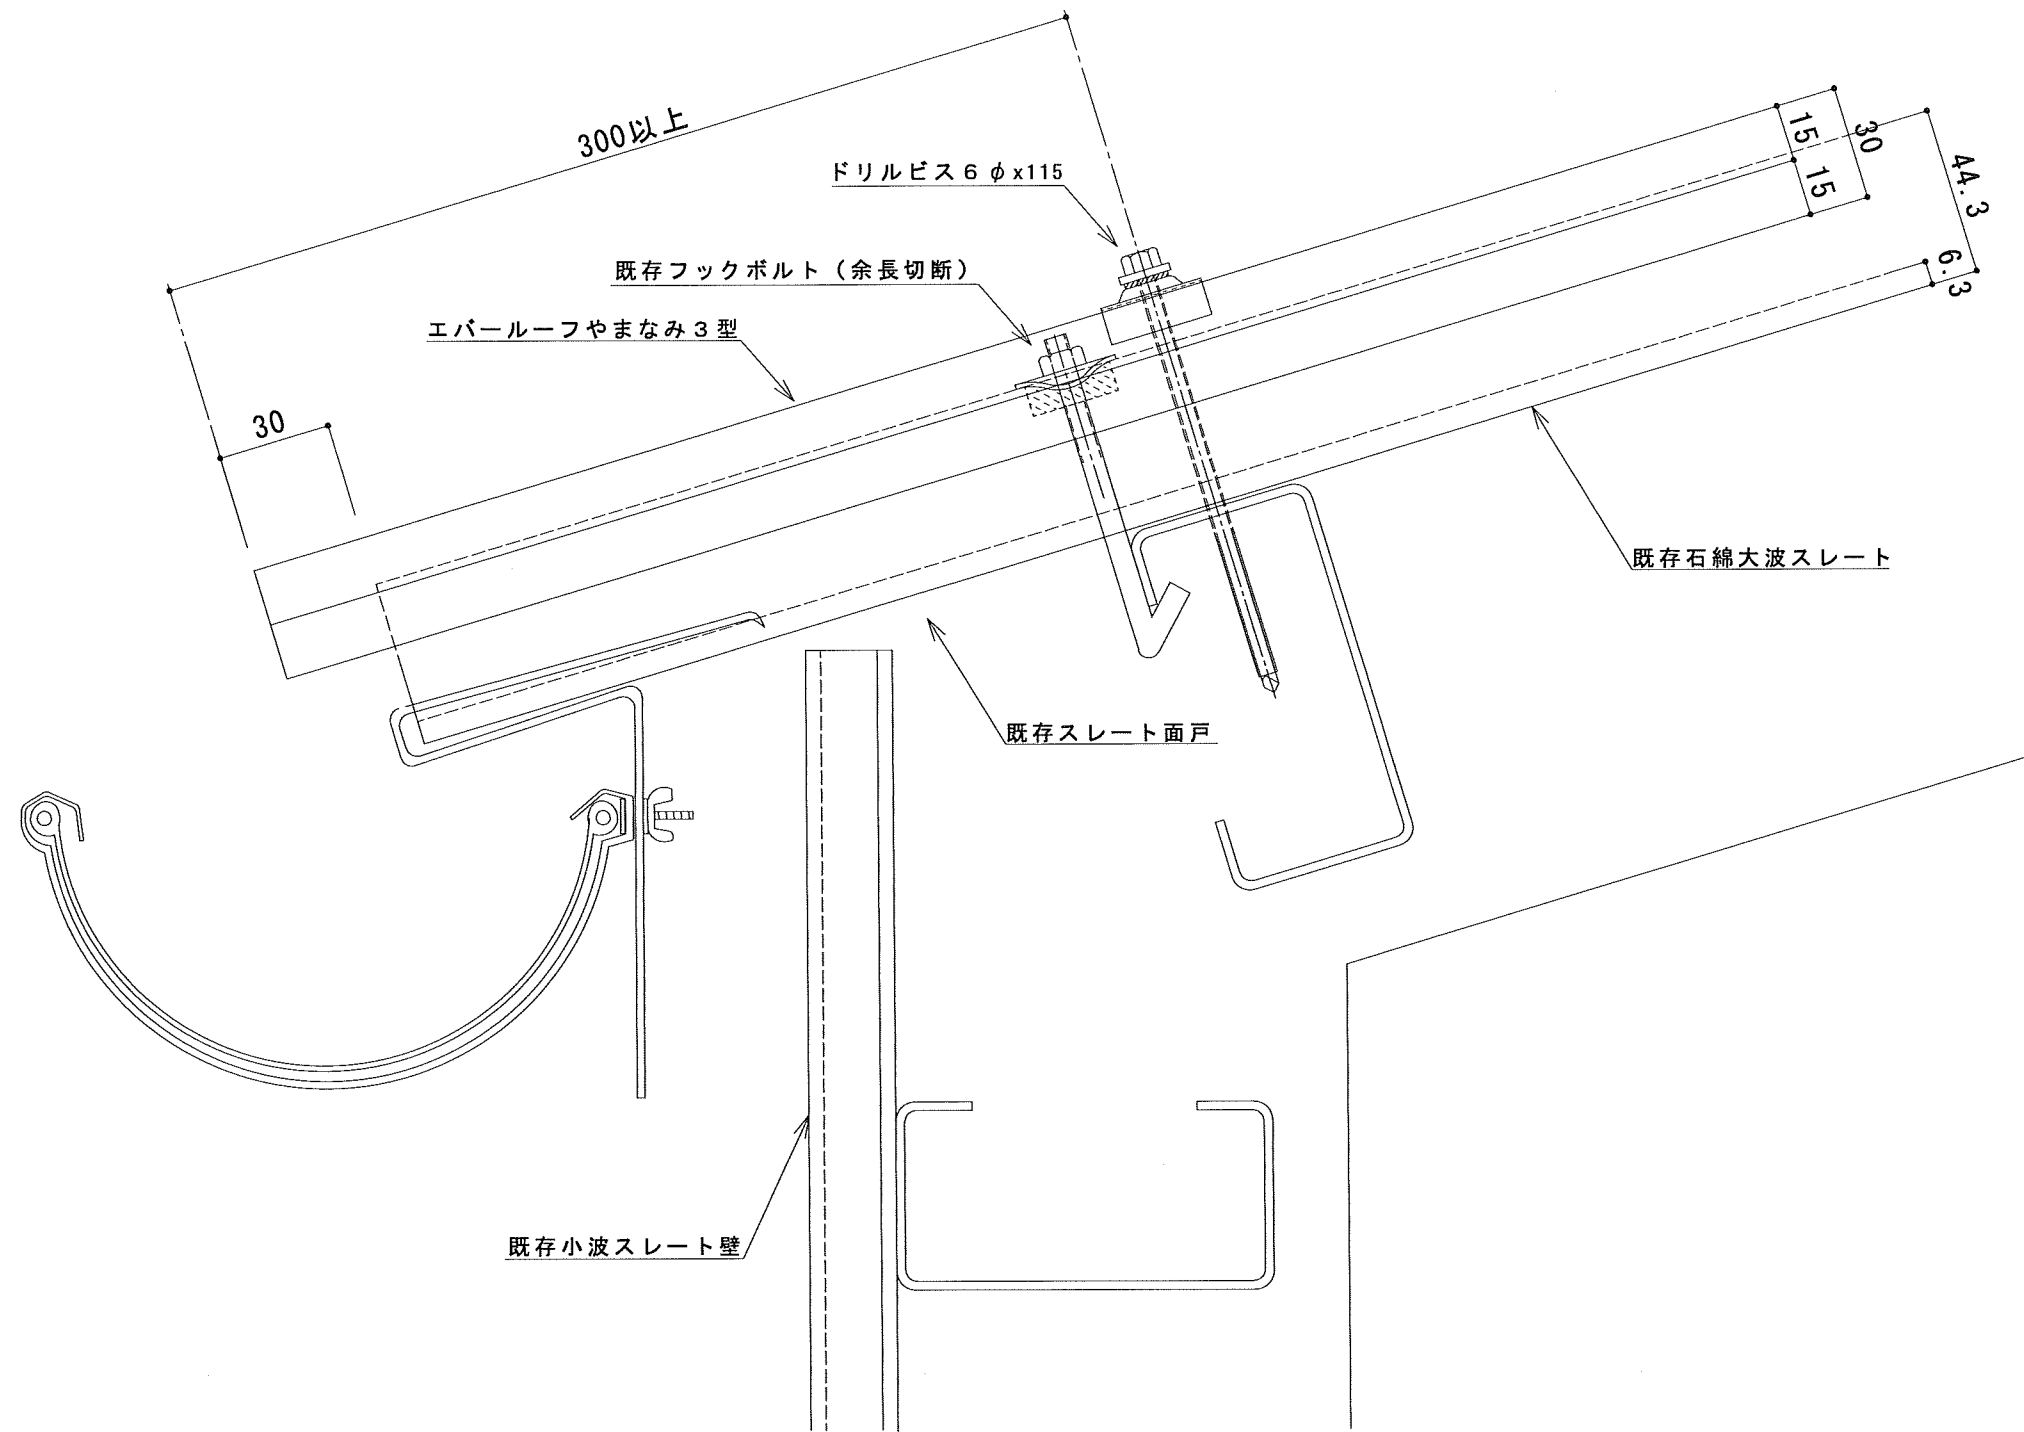


年月日	製図	名称	縮尺	図面 NO.
1	株式会社 ヤマダ	エパールーフ やまなみ3型	A3 1/2	やまなみ3-02
2		直接固定 軒先部		
3				

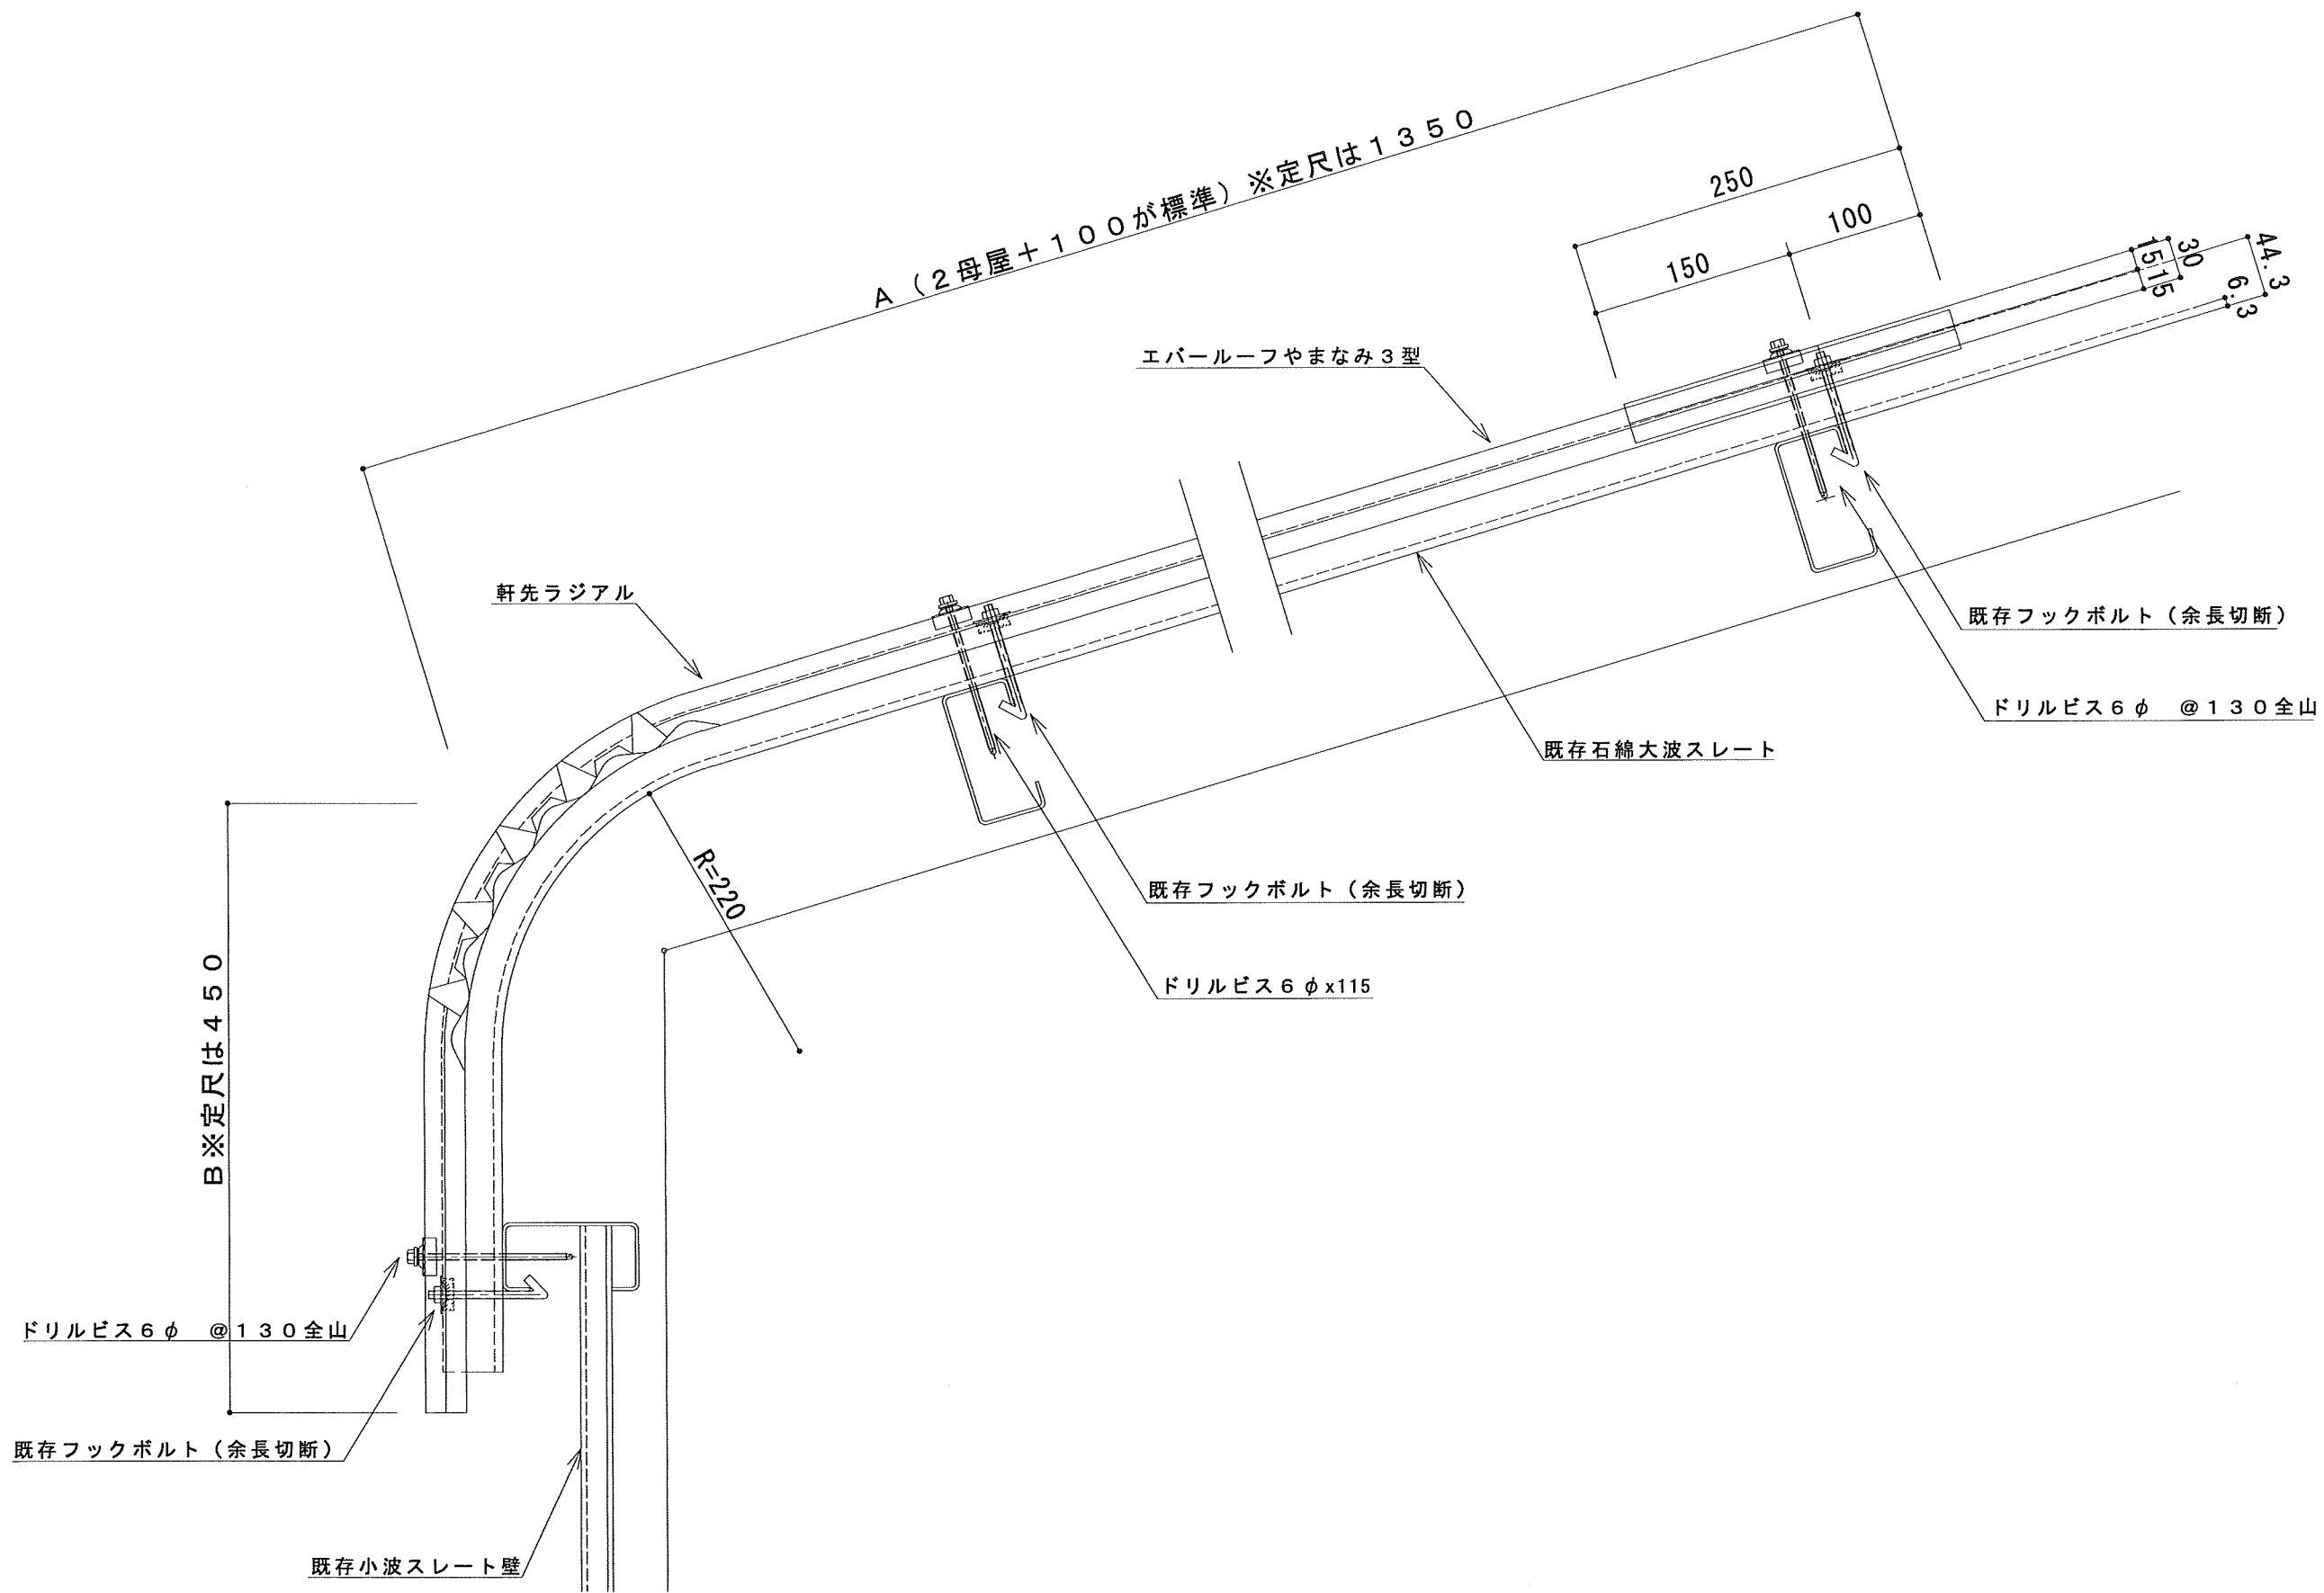


年月日	製図	名称	縮尺	図面 NO.
1	株式会社 ヤマダ	エバールーフ やまなみ3型 直接固定 軒先部 ラジアル	A3 1/5	やまなみ3-03

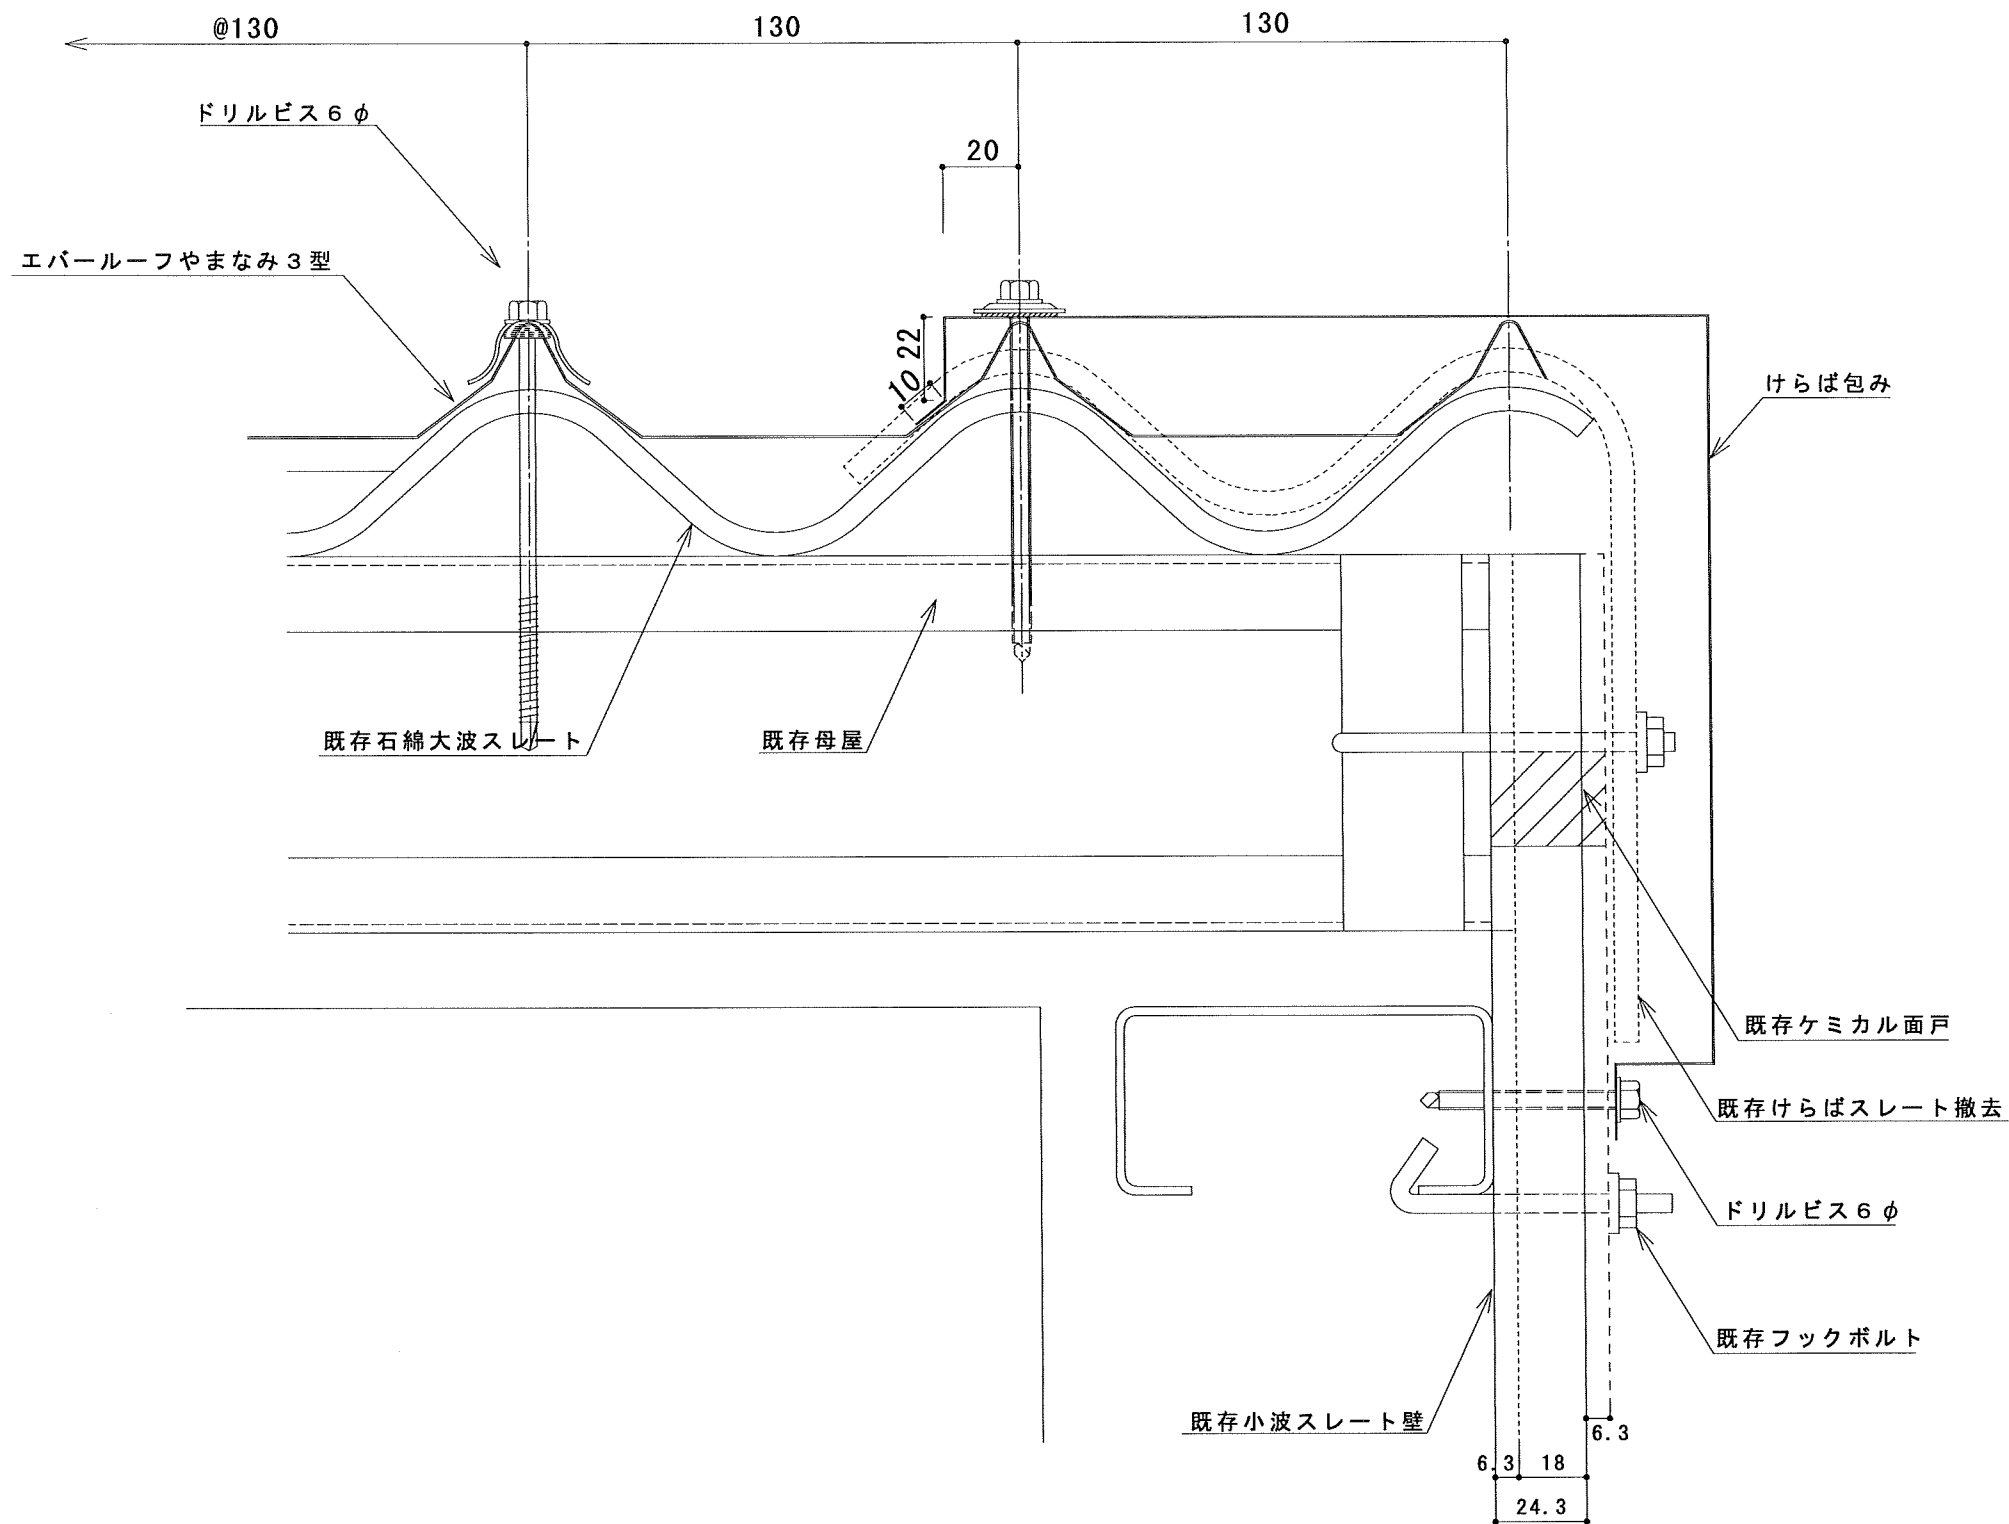


年月日	製図	名称	縮尺	図面 NO.
1	株式会社 ヤマダ	エバールーフ やまなみ 3 型	A3 1/2	やまなみ 3-04
2		直接固定 けらば部		
3				

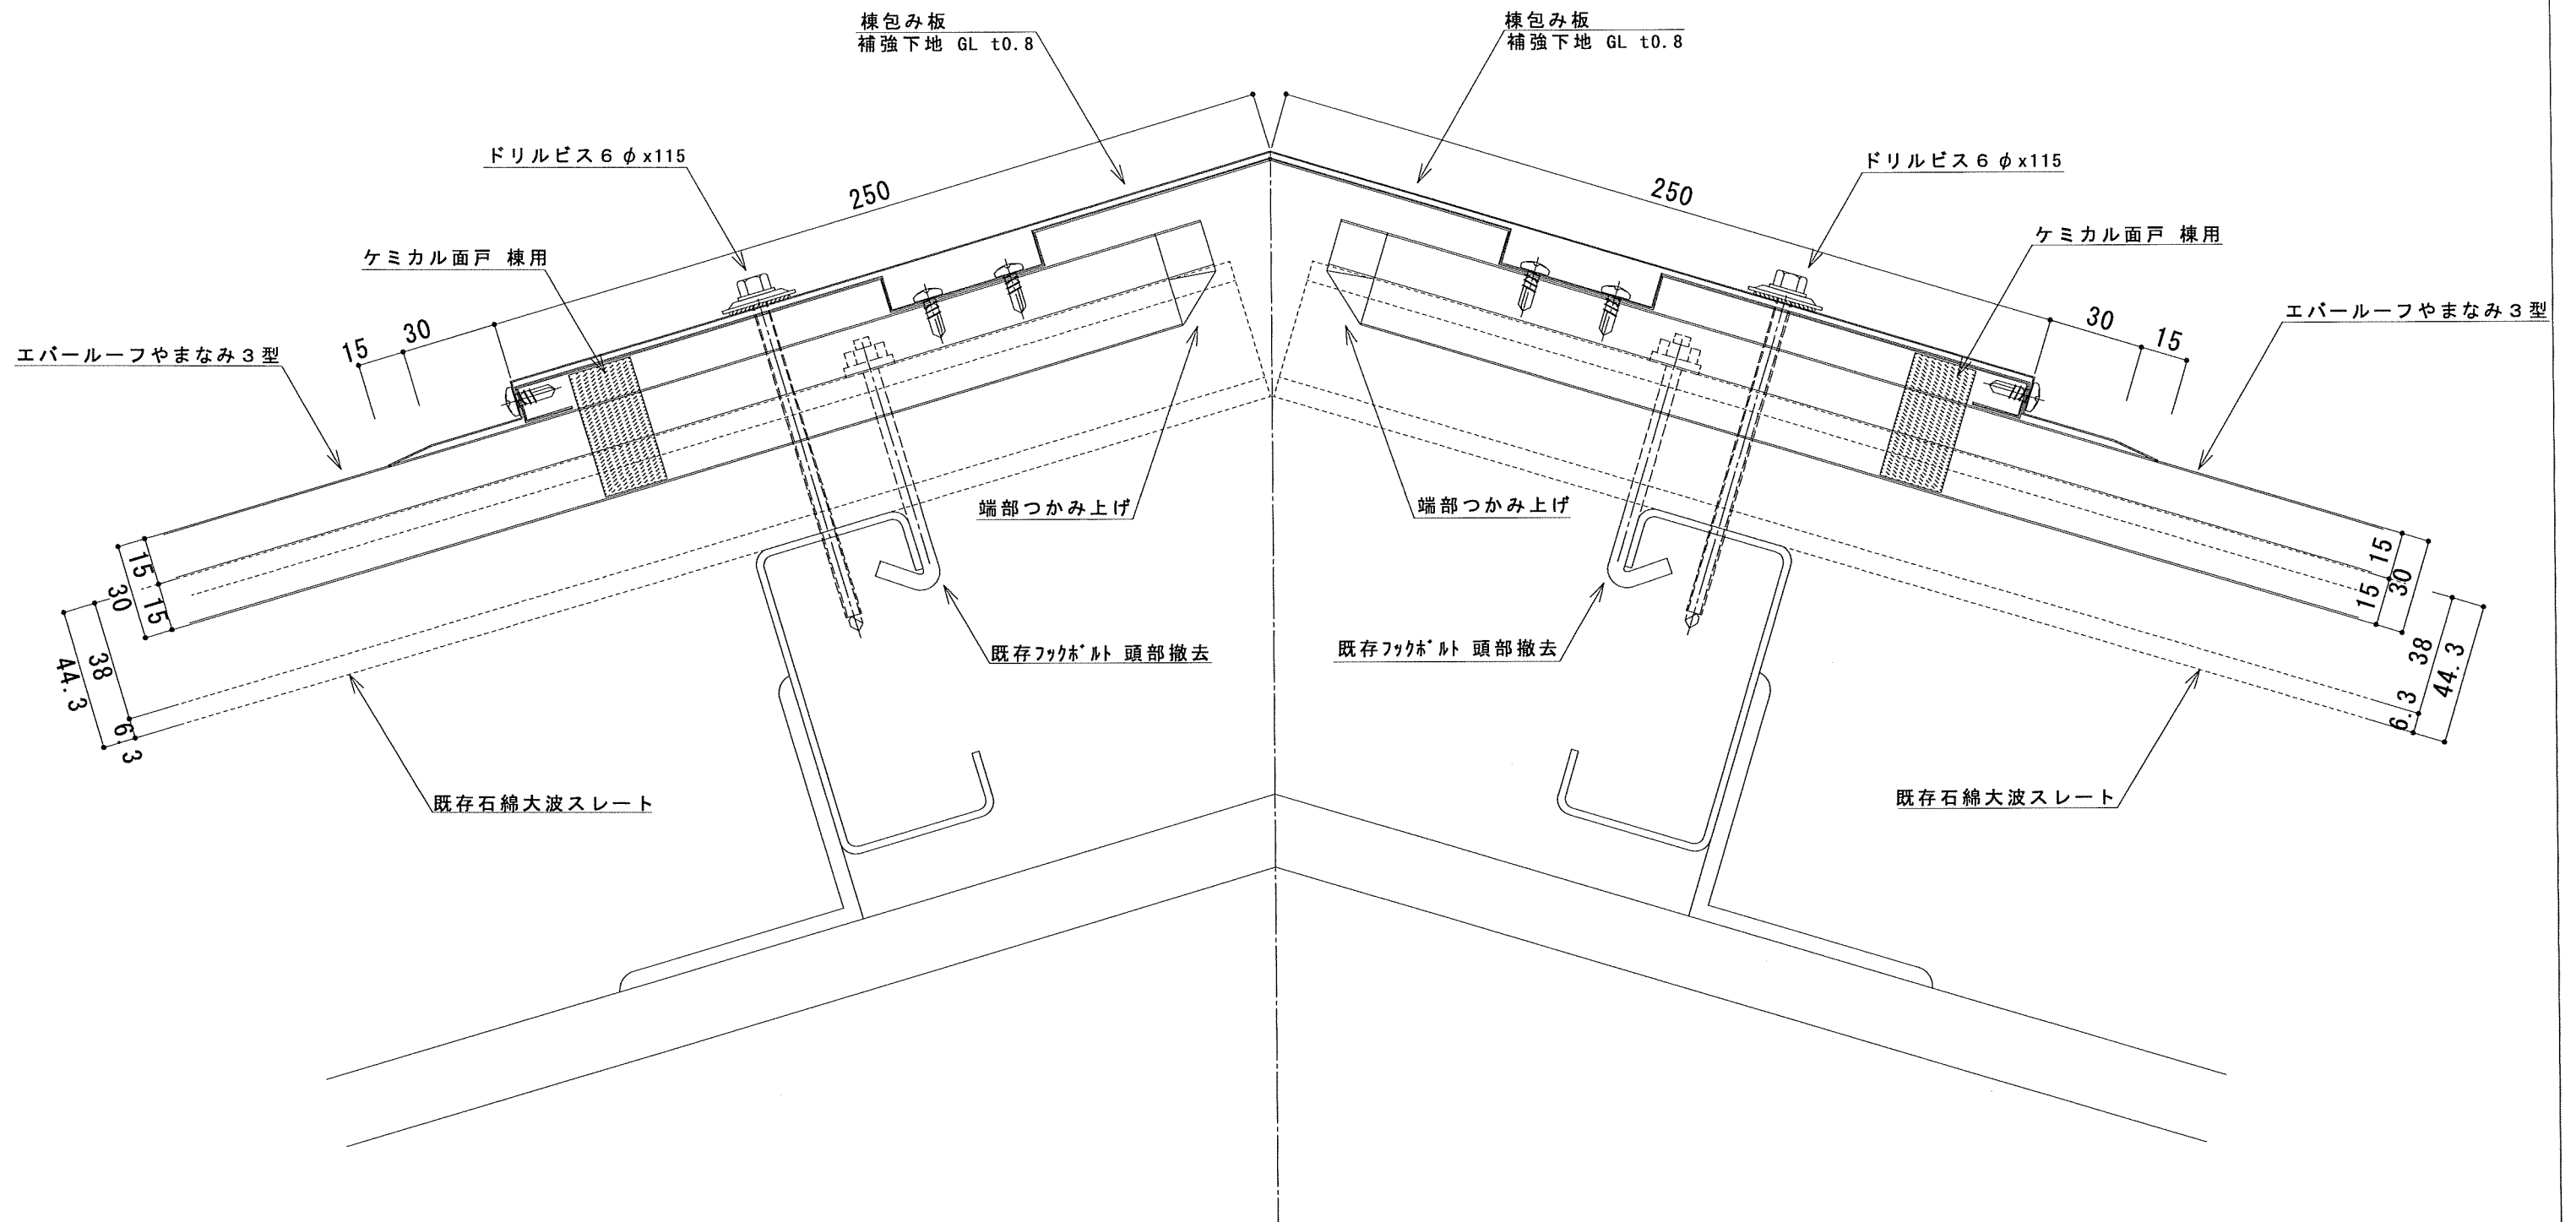


年月日	製図	名称	縮尺	図面 NO.
1	株式会社 ヤマダ	エバールーフ やまなみ 3 型 直接固定工法 棟部 平棟	A3 1/2	やまなみ 3-05

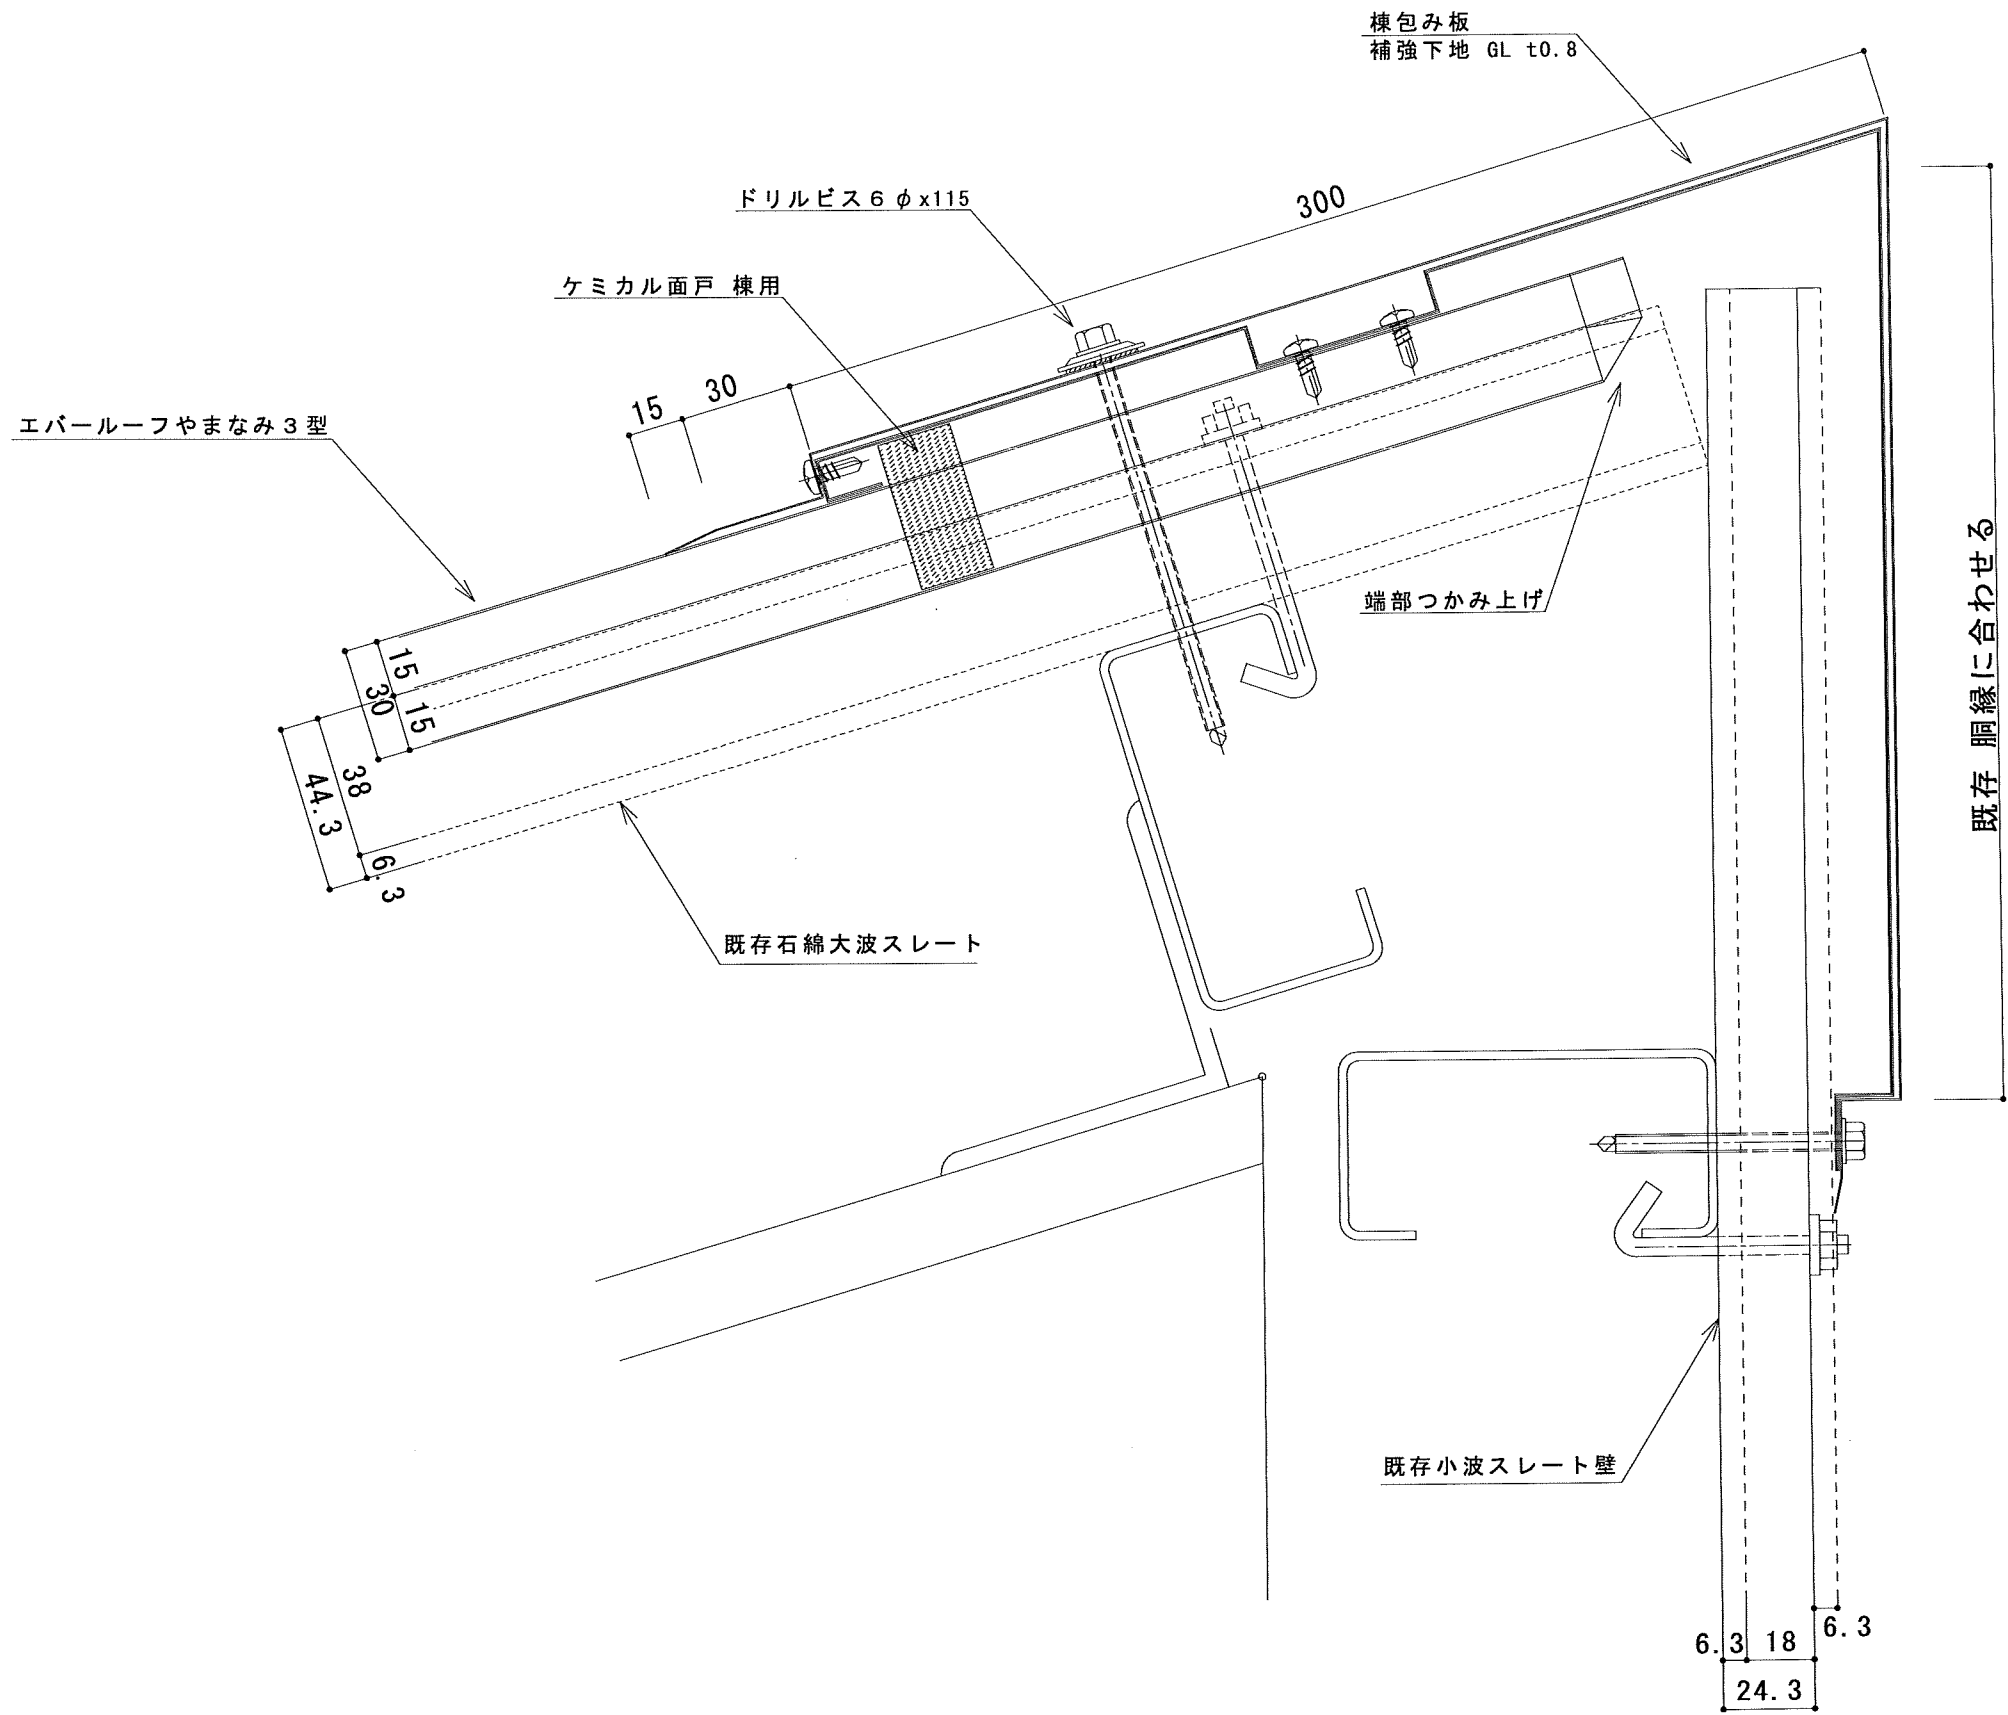


年月日	製図	名称	縮尺	図面 NO.
1	株式会社 ヤマダ	エバールーフ やまなみ 3 型	A3 1/2	やまなみ 3-06

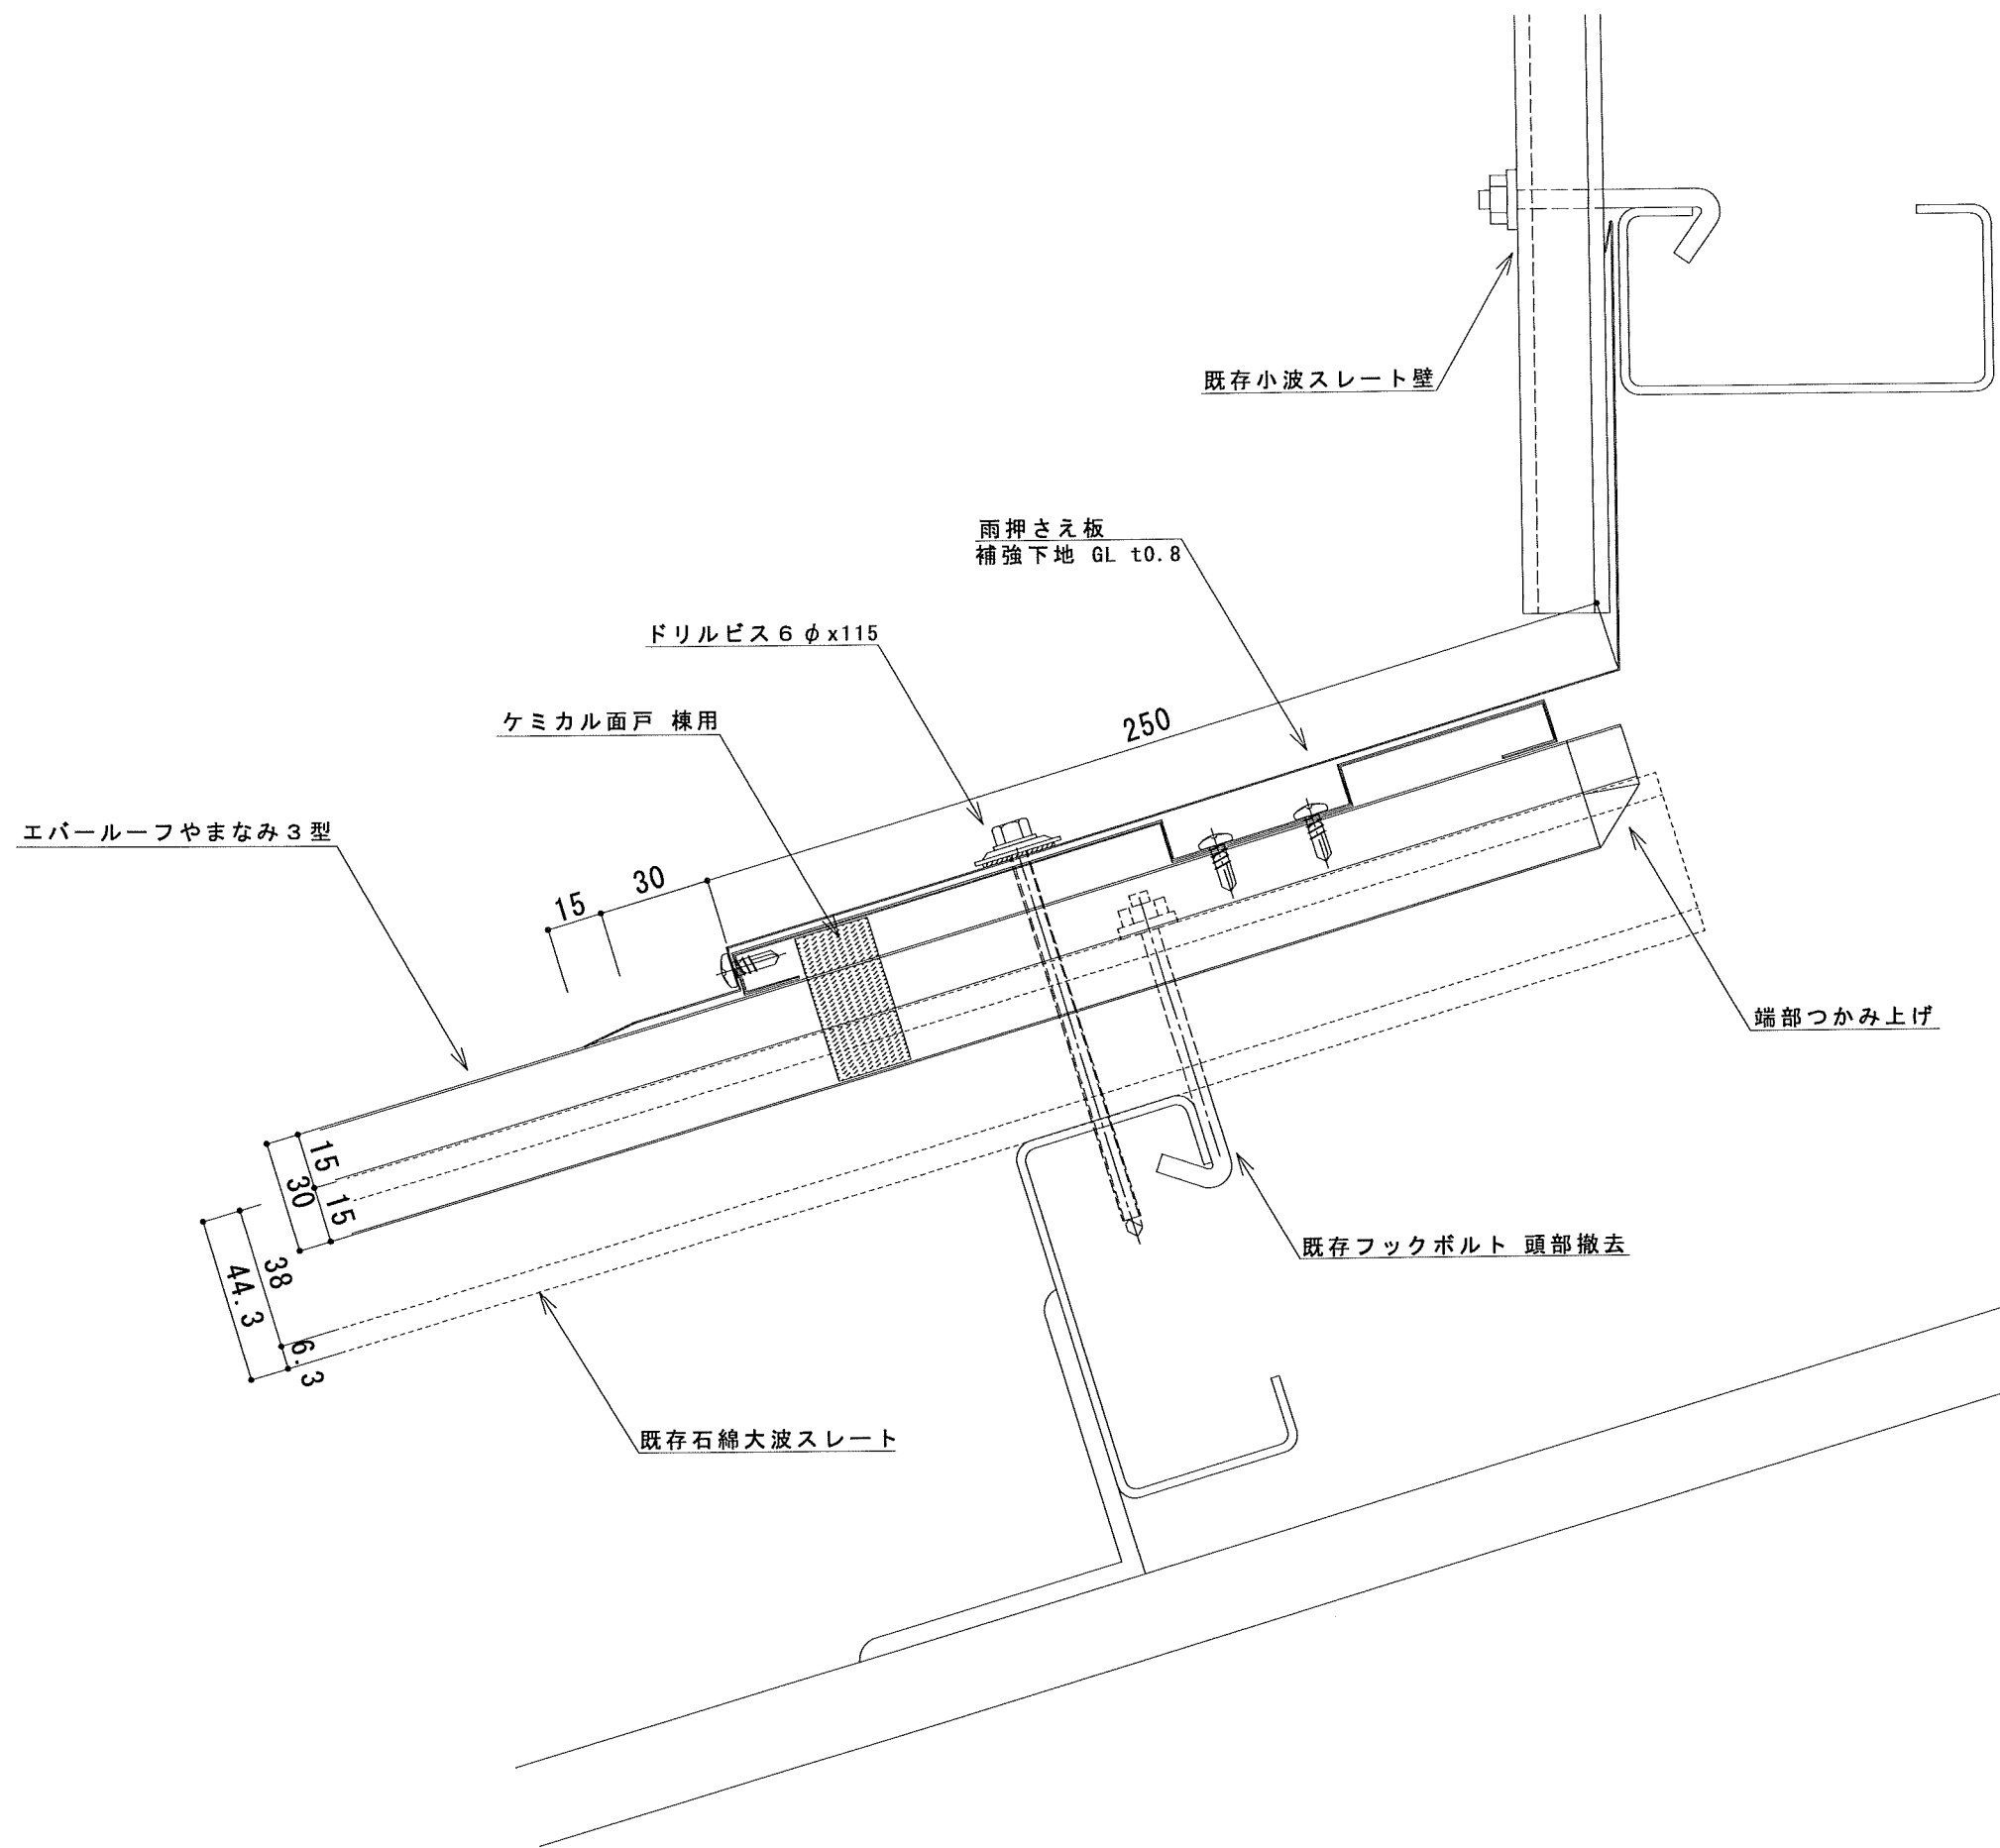

年月日	製図	名称	縮尺	図面 NO.
1	株式会社 ヤマダ	エバールーフ やまなみ 3 型	A3 1/2	やまなみ 3-07
2		直接固定工法 壁際 水上納め		
3				

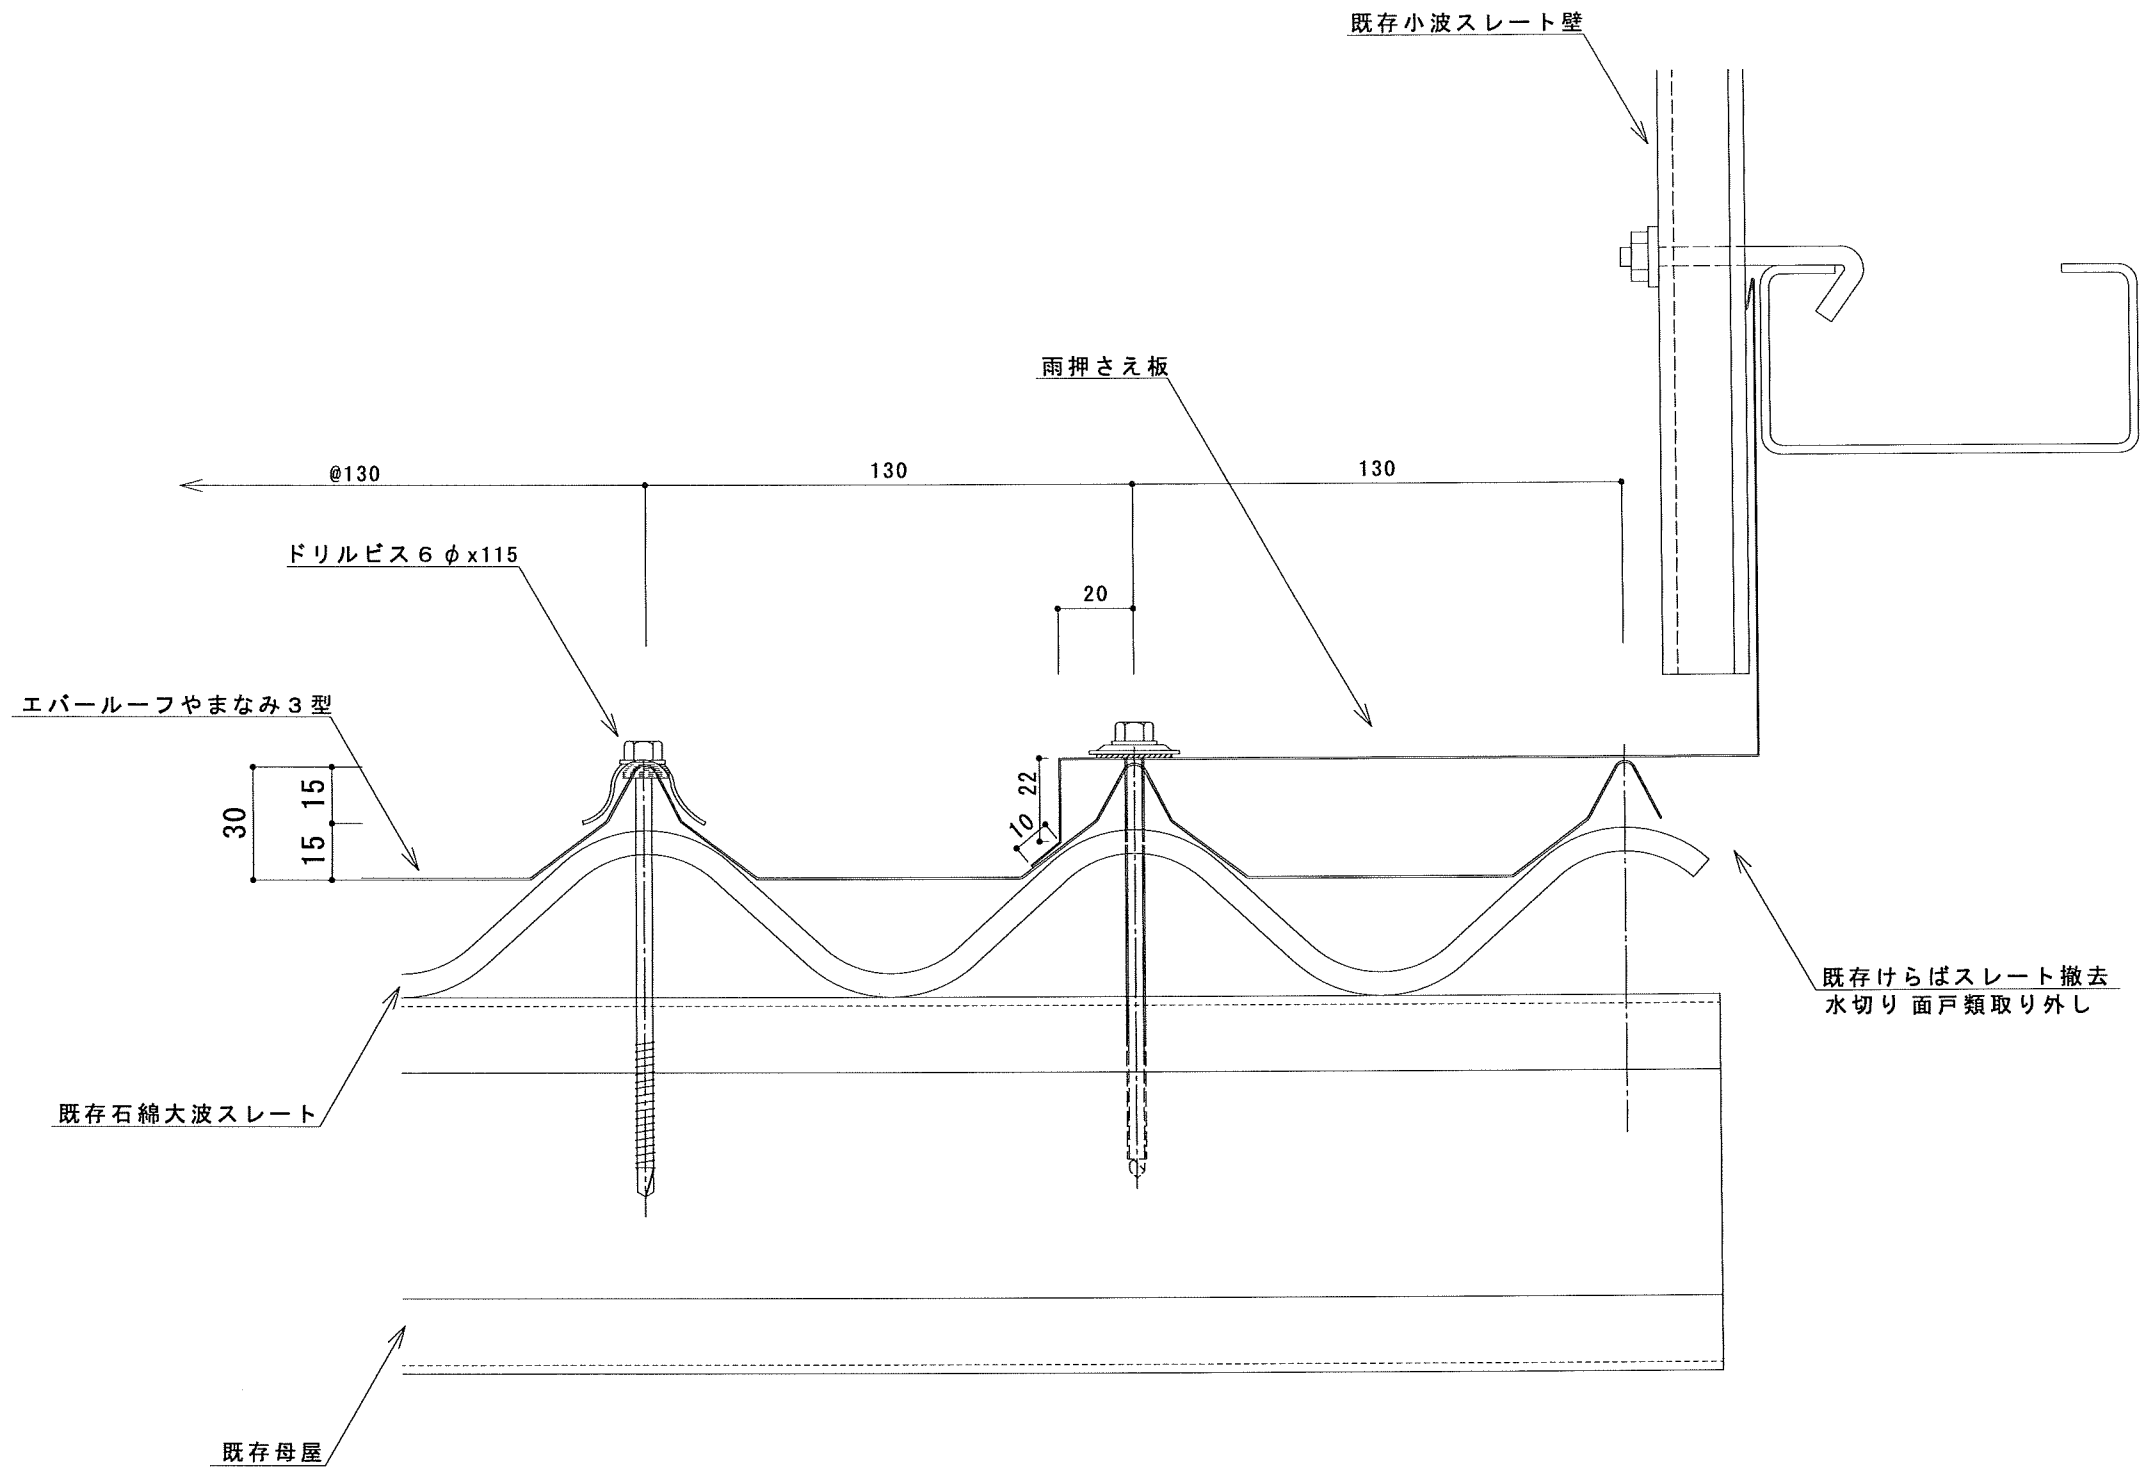

年 月 日	製 図	名 称	縮 尺	図 面 NO.
1	株式会社 ヤマダ	エパールーフやまなみ3型 直接固定工法 壁際 流れ側	A3 1/2	やまなみ3-08

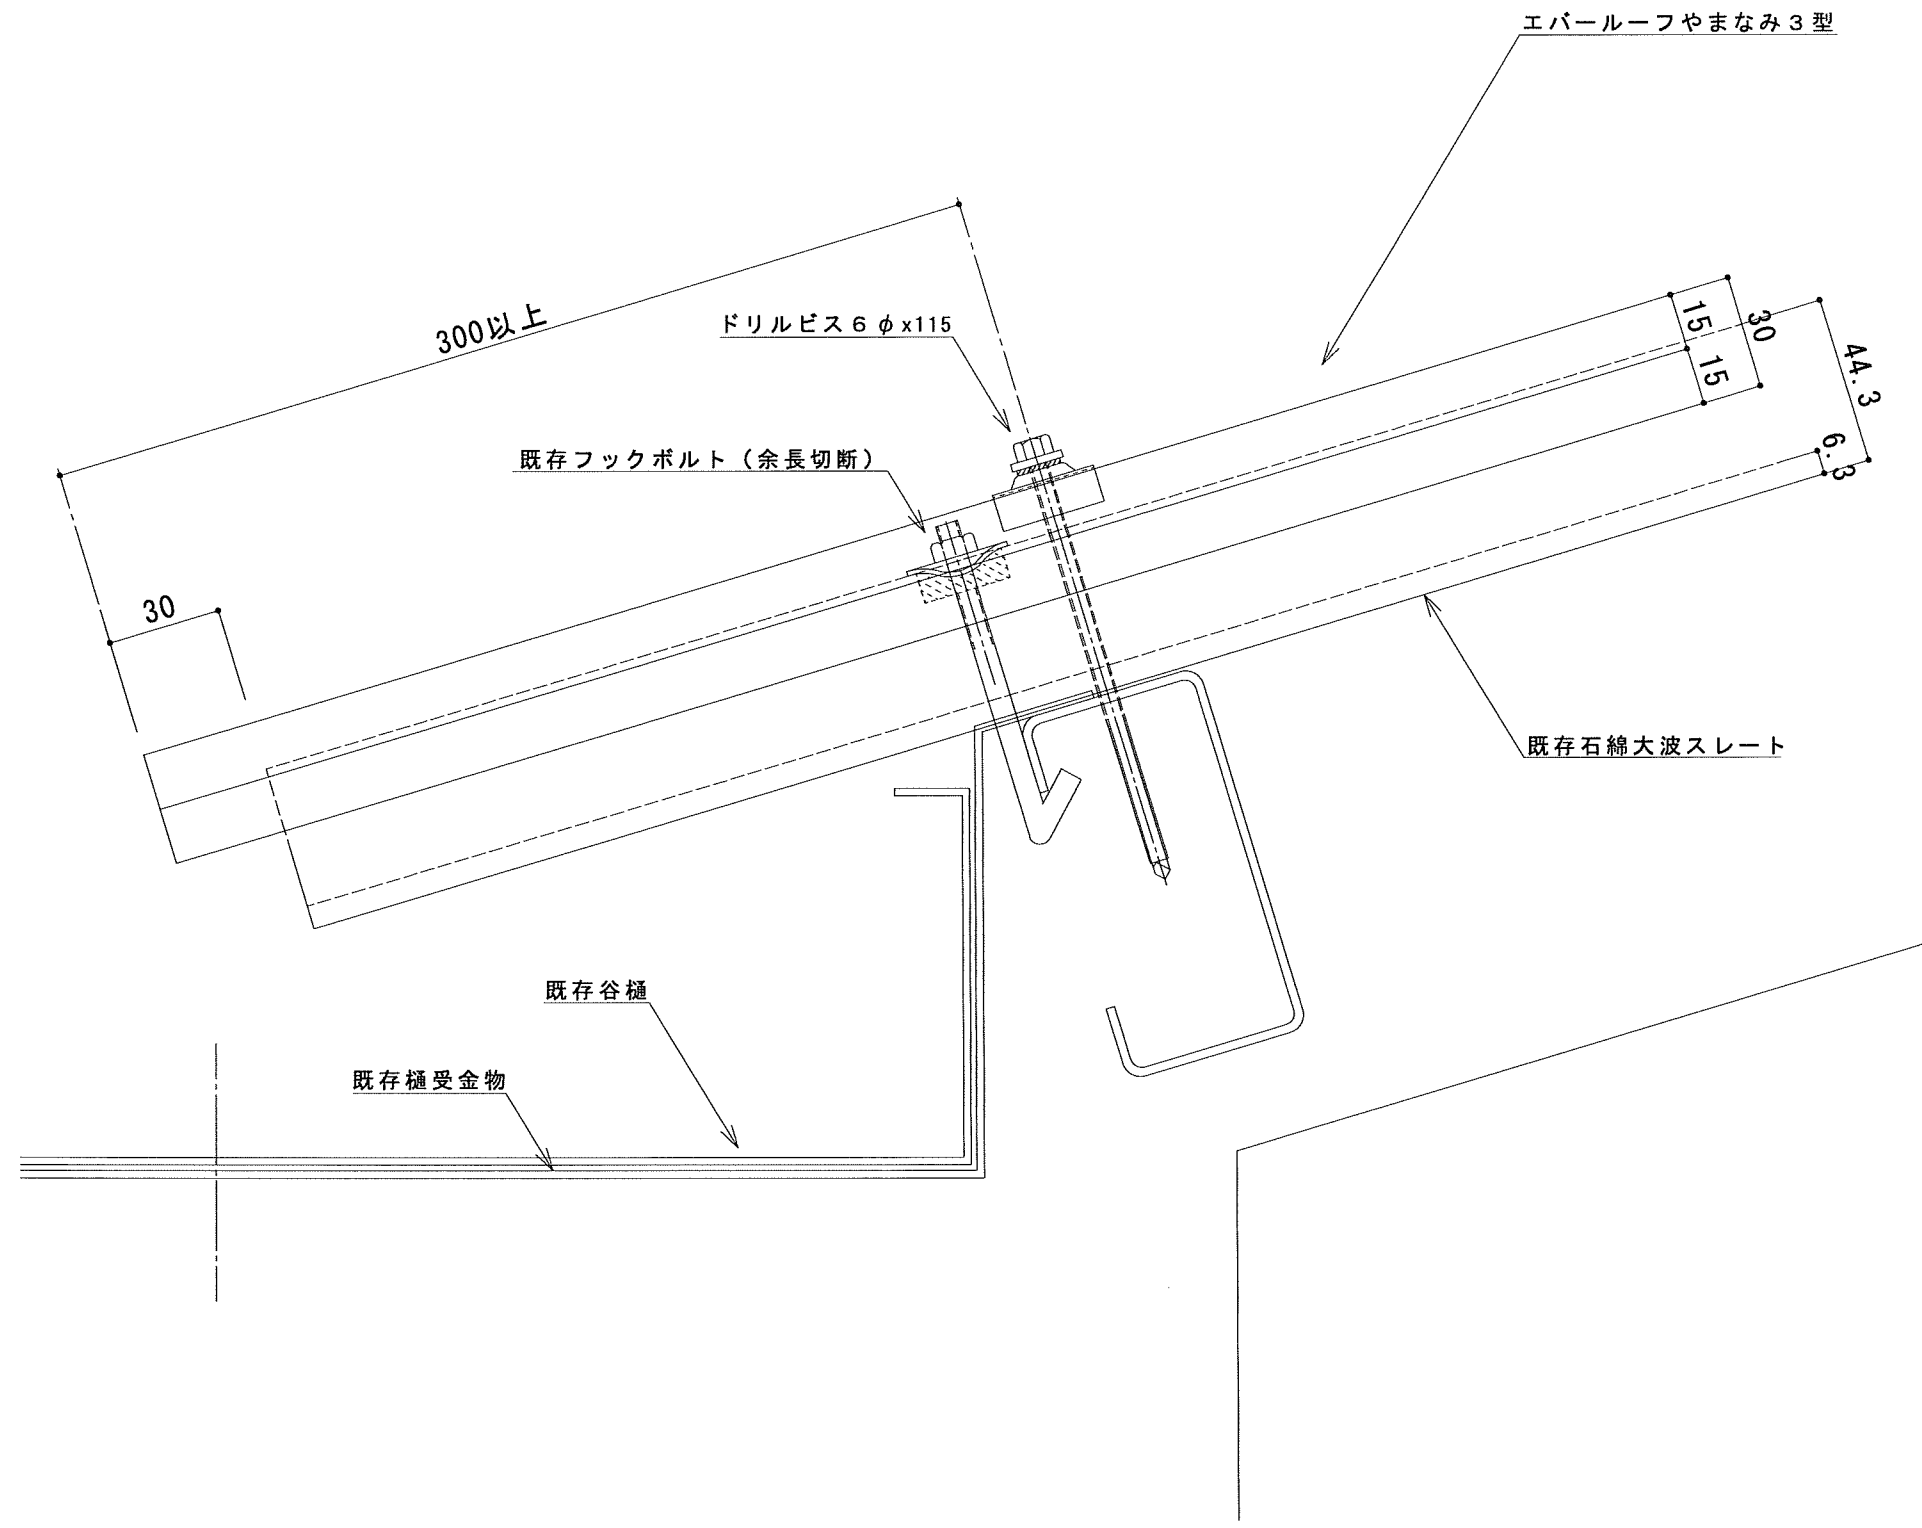

年月日	製 図	名 称	縮 尺	図面 NO.
1	株式会社 ヤマダ	エバールフ やまなみ 3 型 直接固定工法 谷部	A3 1/2	やまなみ 3-09